




BALTIK 6

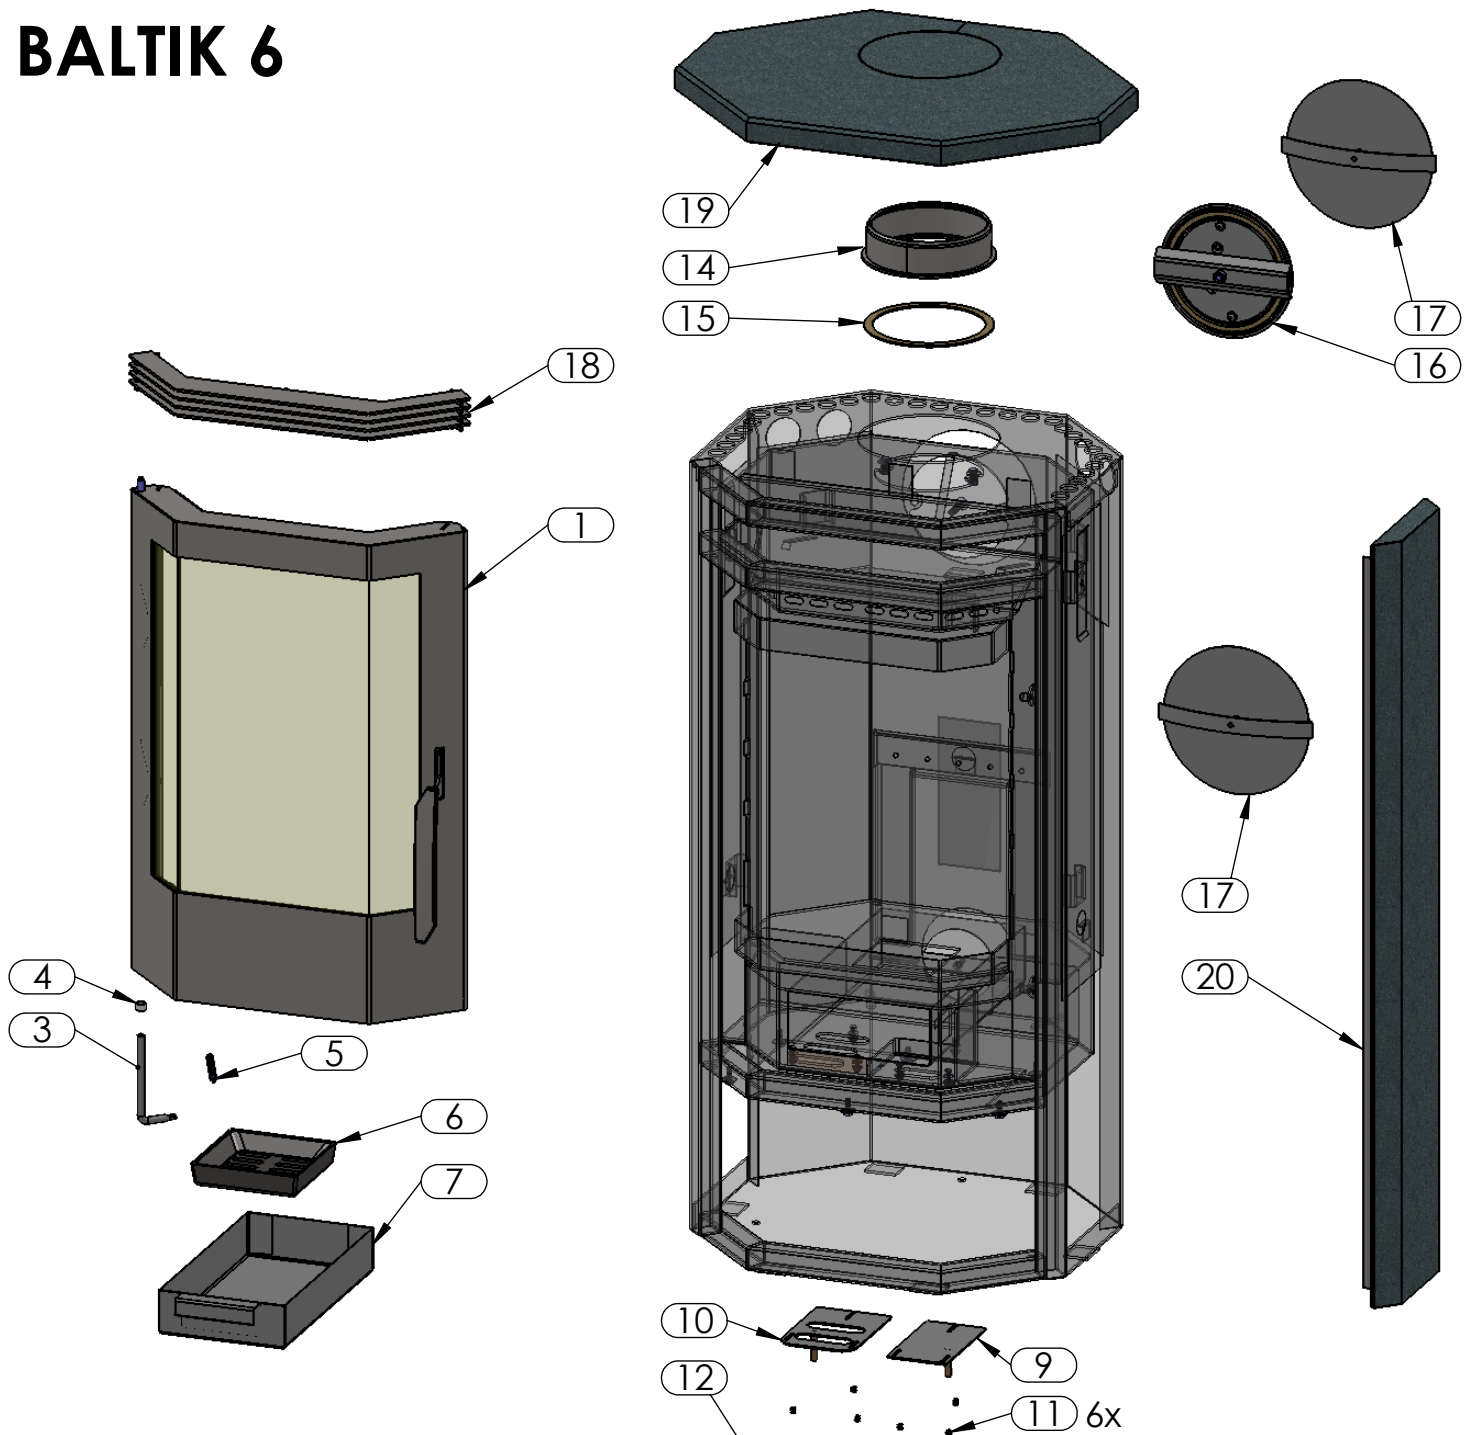

1 - DVEŘE KPL.

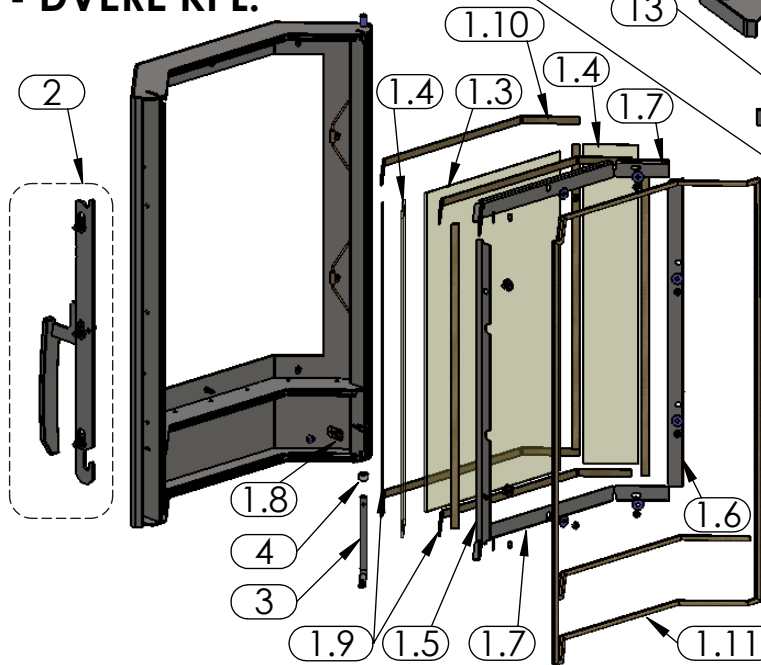

8 - VYZDÍVKA KPL.

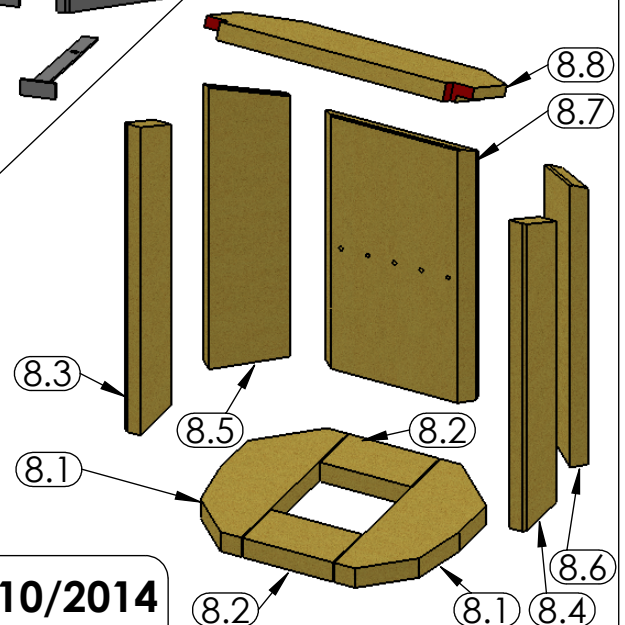

od 10/2014