TRIM I

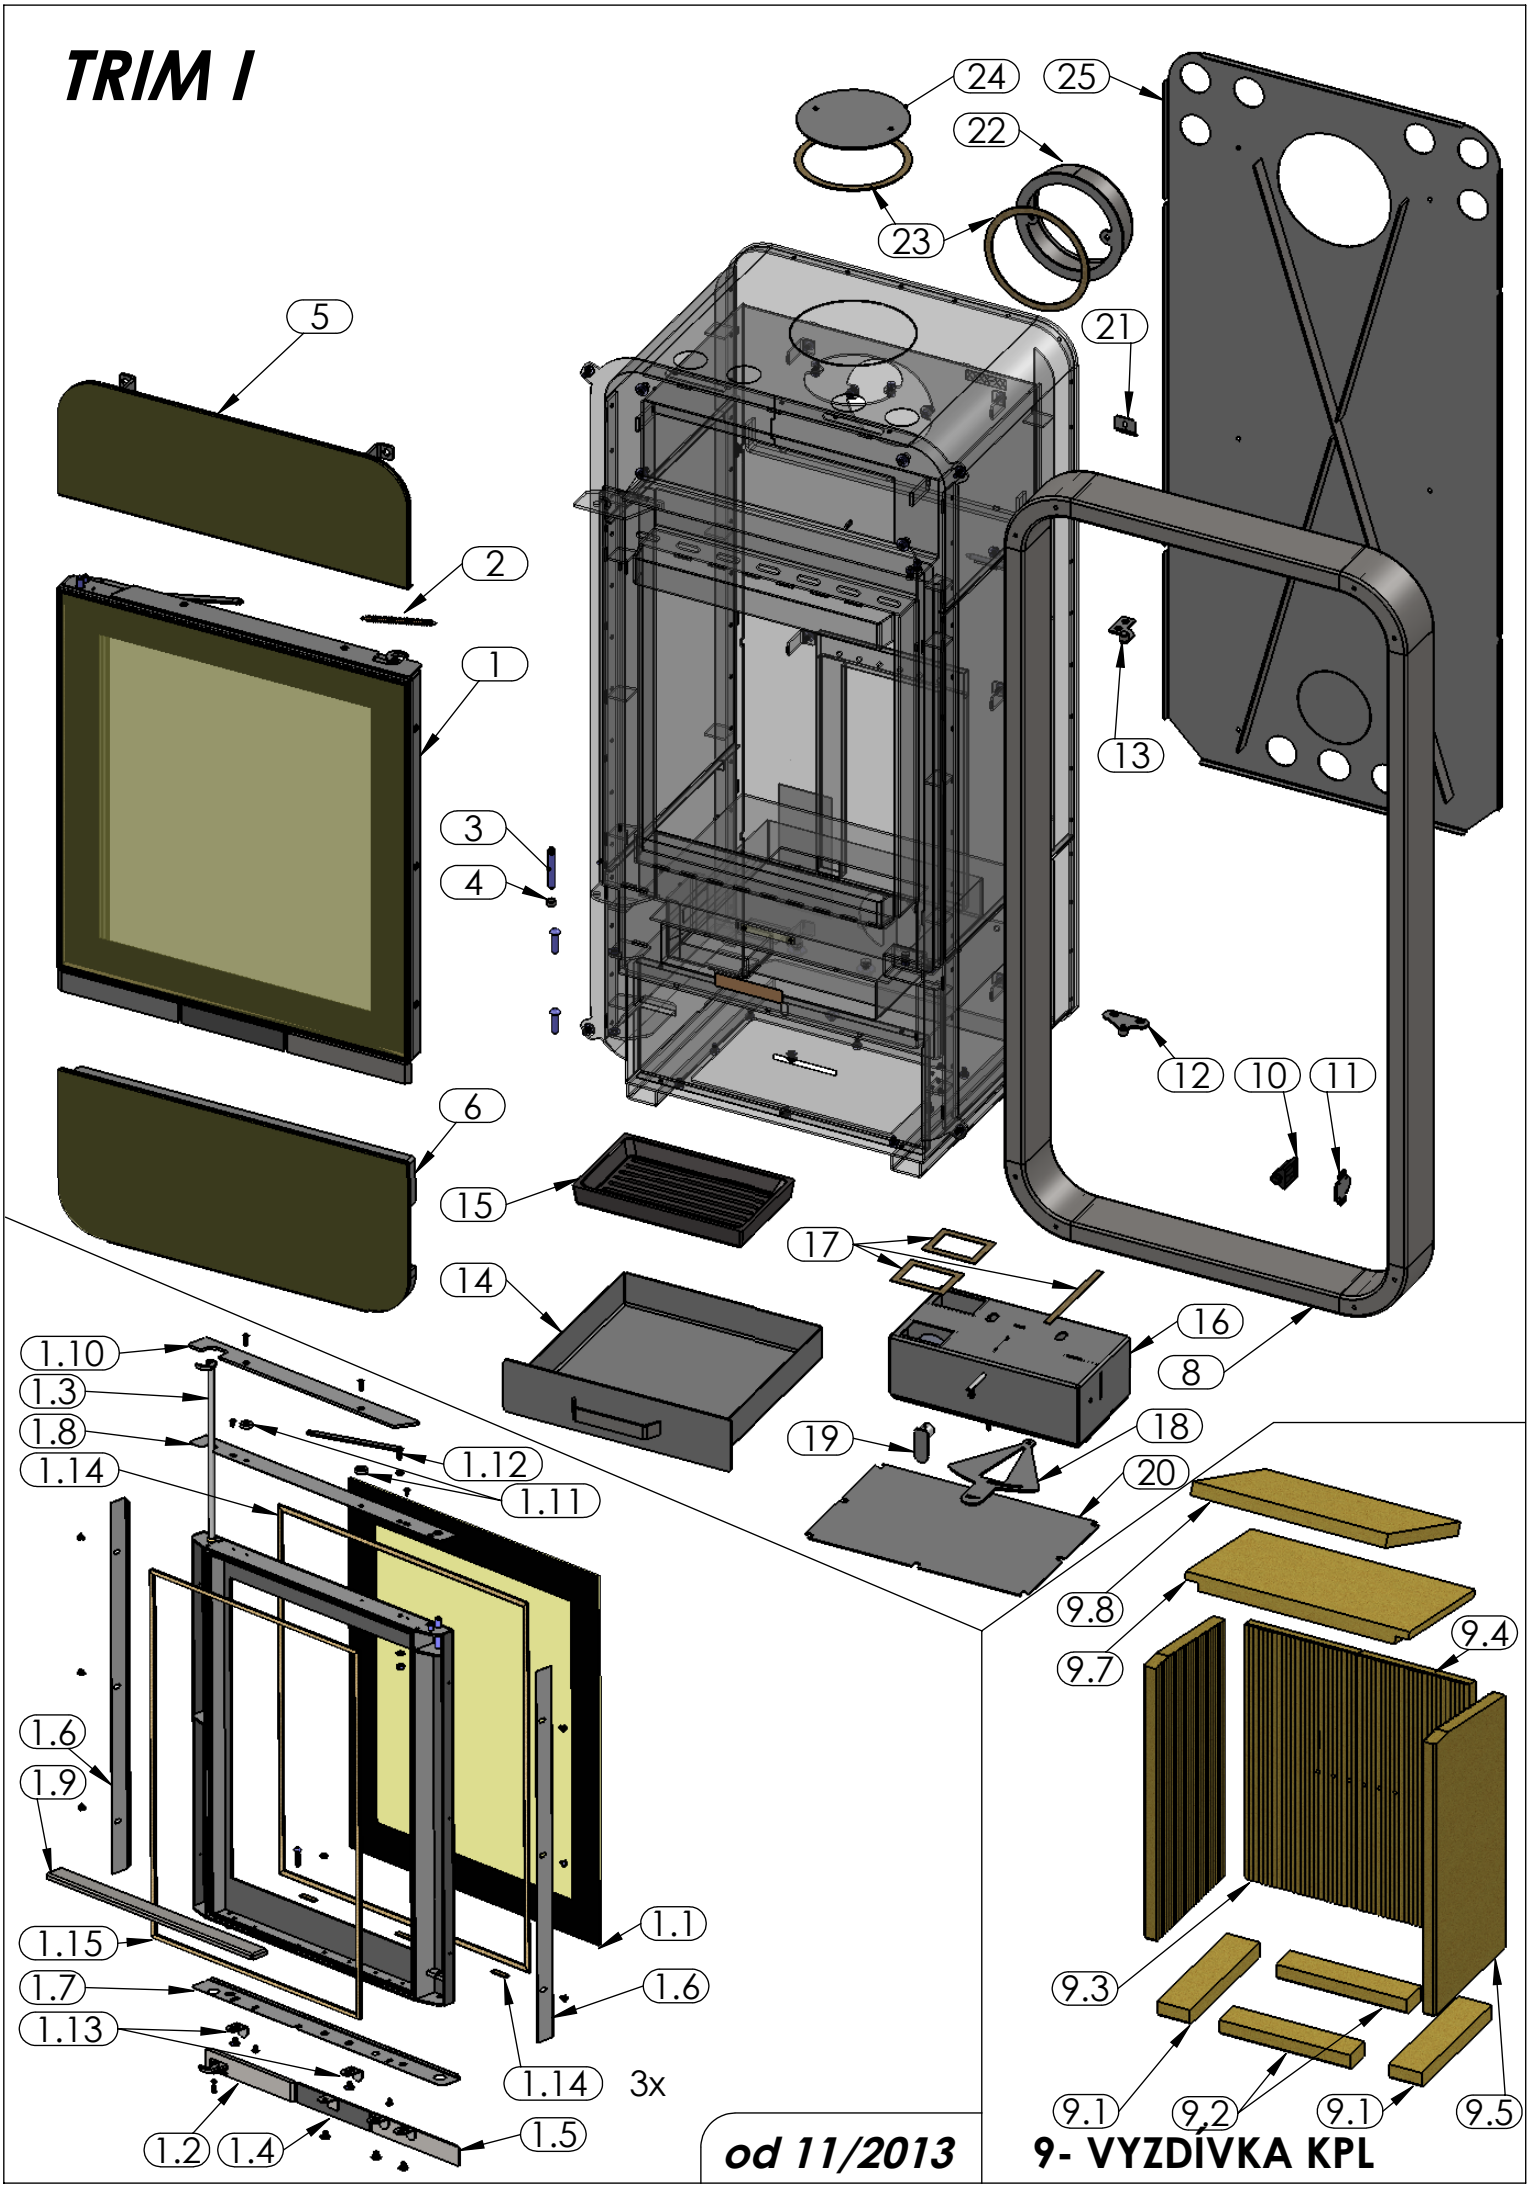

od 11/2013

9- VYZDÍVKA KPL