



FLORENCIE

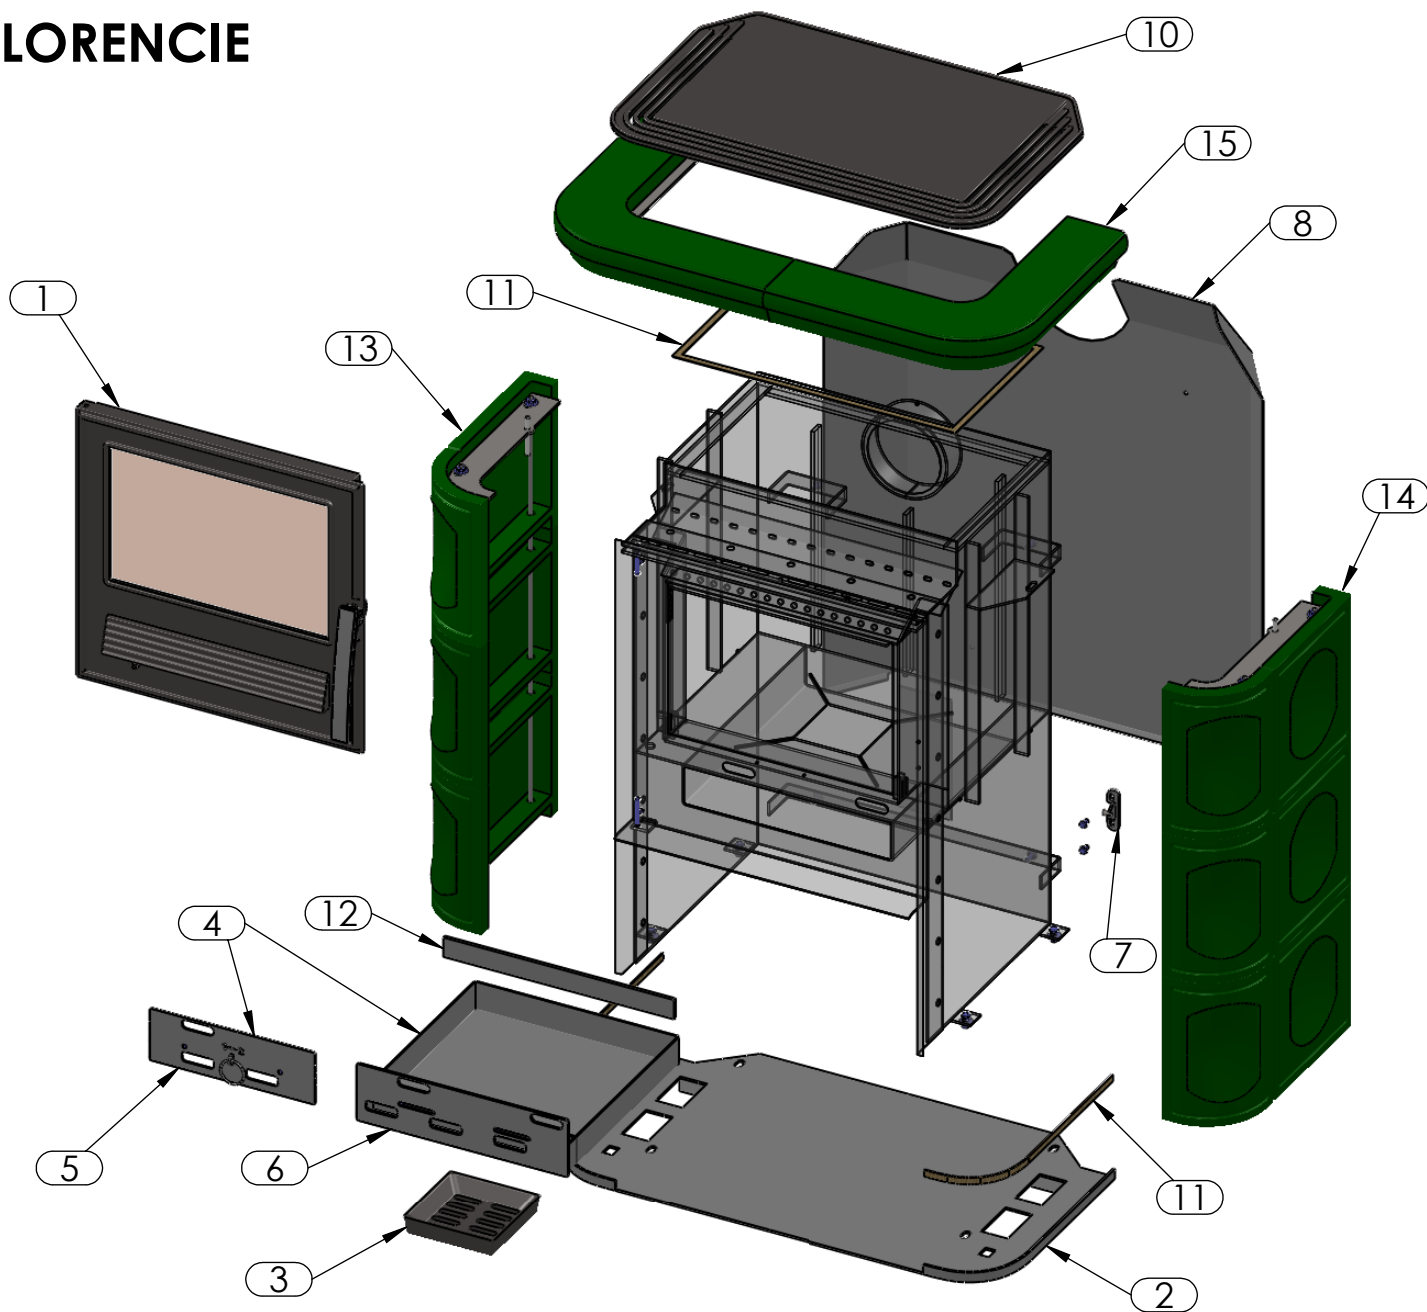

1 - DVÍŘKA KPL.

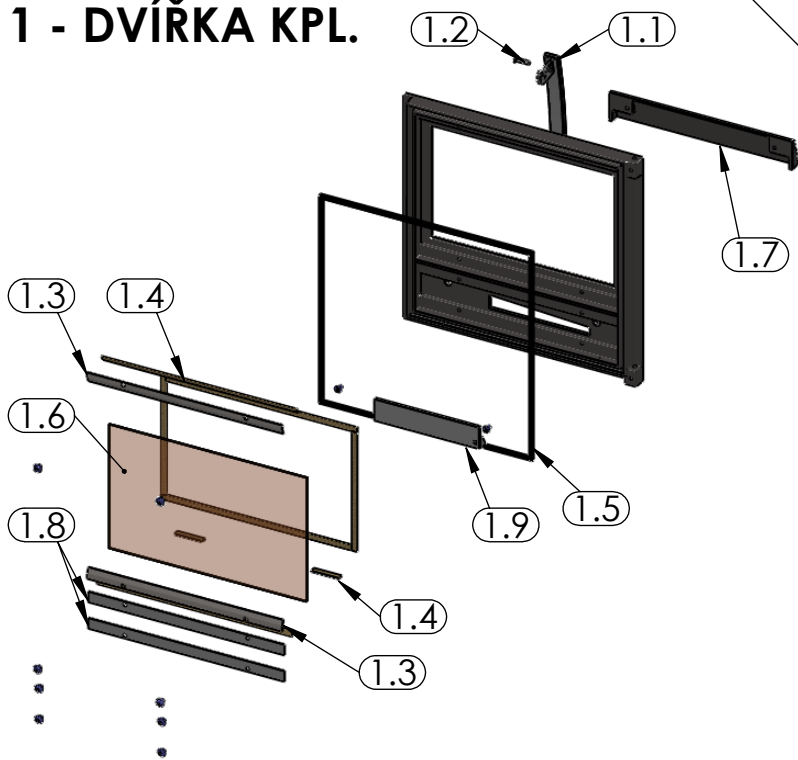

9 - VYZDÍVKA KPL.

