




KARELIE 3025+TV vločka

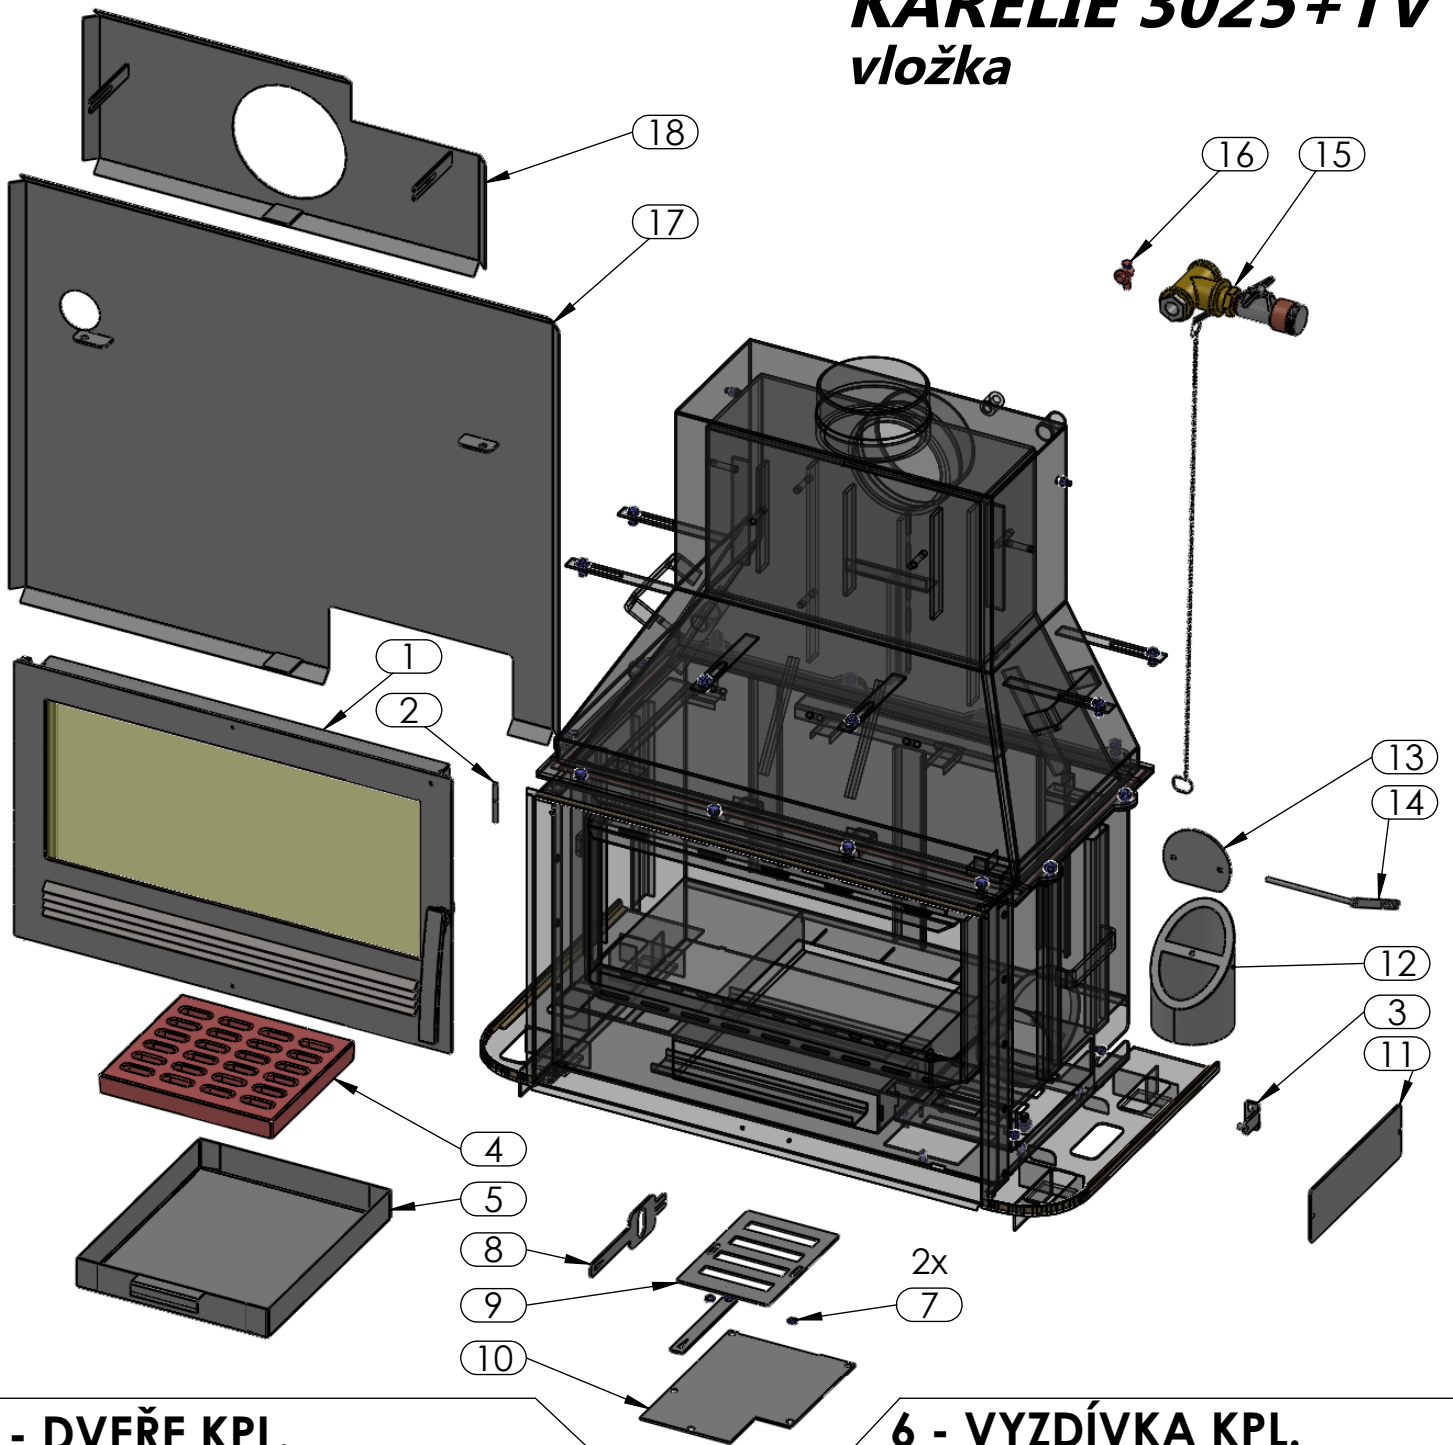

1 - DVEŘE KPL.

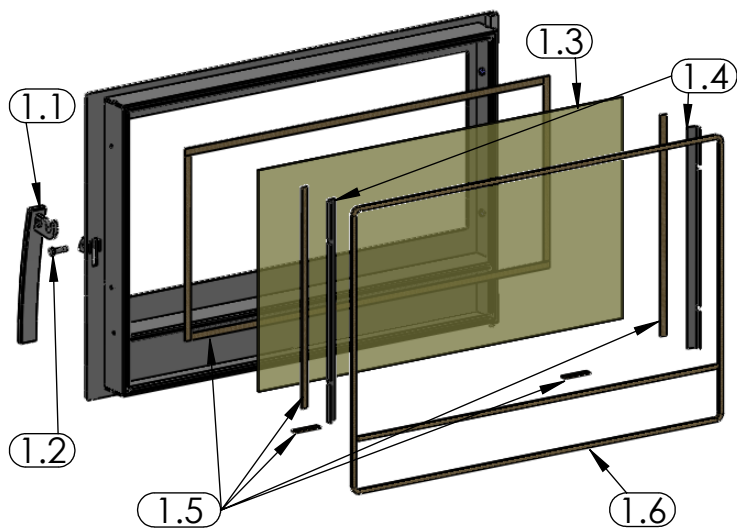

6 - VYZDÍVKA KPL.

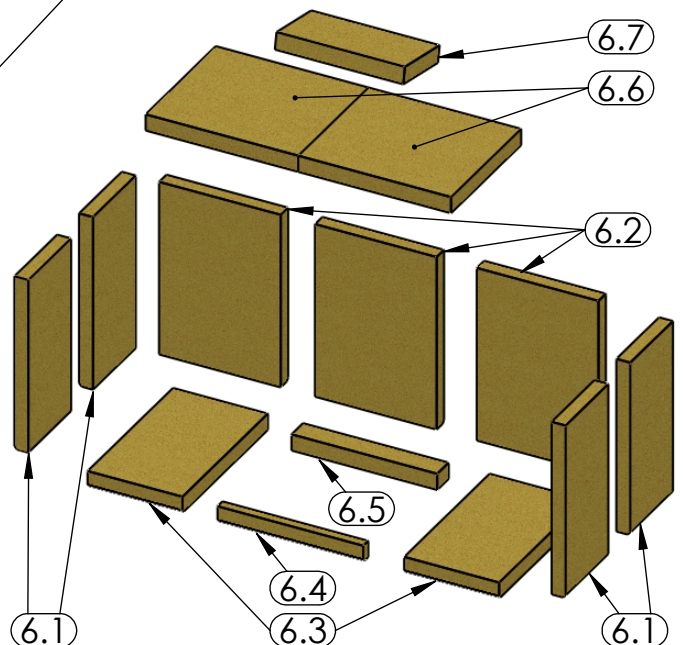

KARELIE 3025+TV

obložení

